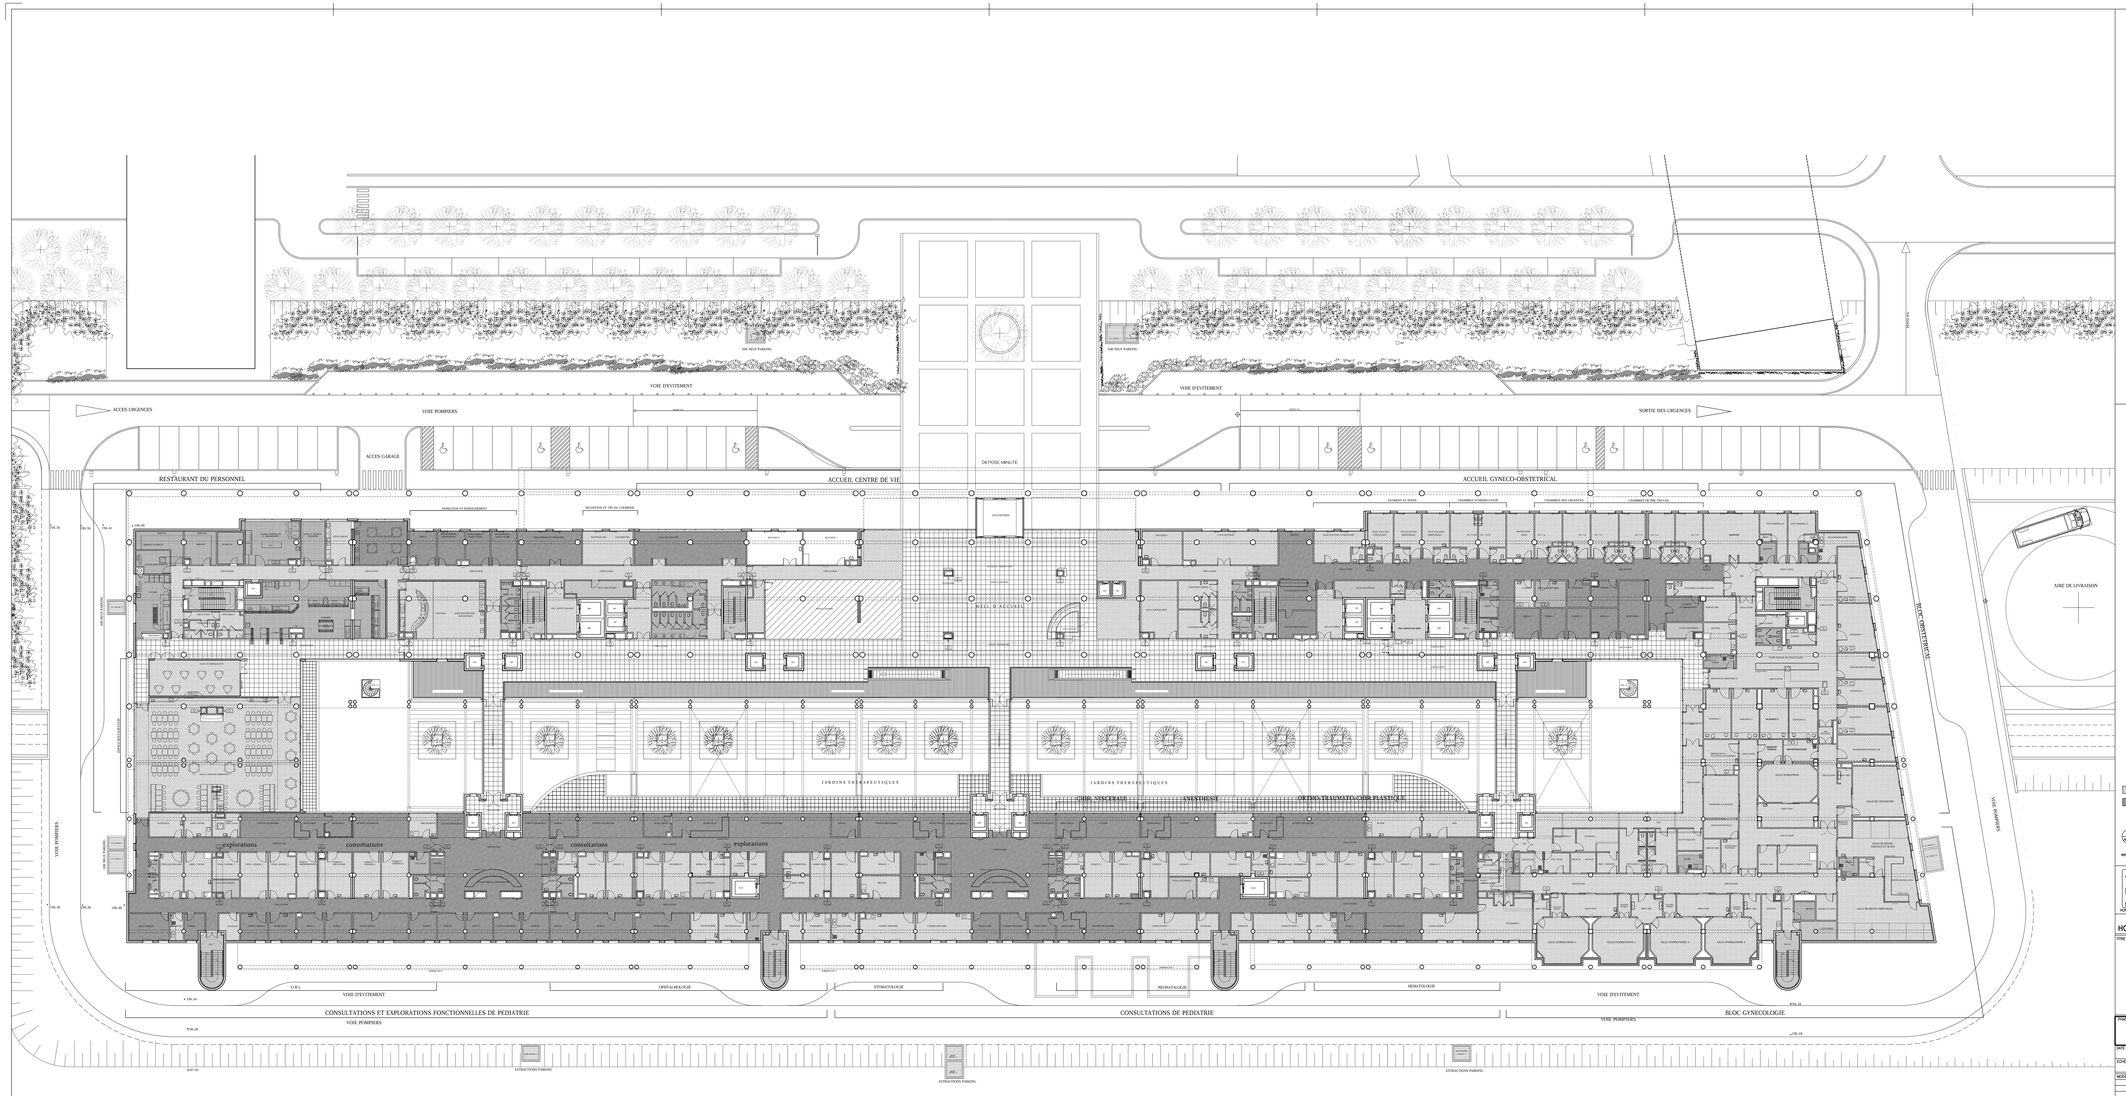

REVETEMENTS DE SOLS

PVC	PIERRE	BOIS
MOSAIQUE	GRES CERAME	PORTLAND

REPERAGES

1 / 100 — NUM DE LA COUPE — NUM DE LA PLANCHE — REPERAGES COUPES GENERALES	1 / 50 — NUM DE LA COUPE — NUM DE LA PLANCHE — REPERAGES COUPES DETAILS	1 / 20 — NUM DU DETAIL — NUM DE LA PLANCHE — REPERAGES ZONES DETAILS

MAITRISE D'OUVRAGE
DIRECTION GENERALE
1, Quai des Célestins - 69229 LYON
Tel 04 72 40 72 90 Fax 04 72 32 70 15

CONDUITE D'OPERATION
DIRECTION DES AFFAIRES TECHNIQUES
Cité Hospitalière Lyon-Sud
BP 179 - 69495 PIERRE BENITE CEDEX
Tel 04 78 86 57 00 Fax 04 78 86 57 15

POLE HOSPITALIER EST
HOPITAL PEDIATRIQUE ET GYNECO-OBSTETRICAL

TITRE

BATIMENT A2

PLAN DU NIVEAU RDC
REVETEMENTS DE SOLS

PHASE: PROJET

DATE: AOUT 2002

ECHELLE: 1/200

A1 A2 A3

MODIFICATIONS	INDICE

ARCHITECTES: ADREN-FANGLADE ET ASSOCIES - Mandataire
1, Place Jean Macé - 69007 LYON
Tel : 01.55.65.46.20 - Fax : 01.55.65.36.21

PASCAL BEAU
52, rue Victor Hugo - 92800 PUTEAUX
Tel : 01.42.04.00.57 - Fax : 01.42.04.19.27

ATELIER A4
3, place Gerbier - 69003 LYON
Tel : 04.78.14.02.00 - Fax : 04.78.14.02.01

BUREAUX D'ETUDES TECHNIQUES: ISR (Structure)
Z.I. Les Bruyères - Le Petit Bois - BP 185 - 69132 ECULLY Cedex
Tel : 04.72.18.77.77 - Fax : 04.78.33.36.58

BET ROLLAND (C.V.C.E.)
Immeuble Le Bellevue - 51, rue Antoine Sencier 69009 LYON
Tel : 04.78.84.36.57 - Fax : 04.78.84.31.14

BEAUCE (Fluides)
6 bis, rue Jeanne Cordier - 69008 LYON
Tel : 04.78.00.50.50 - Fax : 04.78.03.57.41

EEC SINETON (Courants Forts)
13, rue Louis Guérin - 69626 VILLEURBANNE Cedex
Tel : 04.78.89.01.10 - Fax : 04.78.94.35.96

ACOUPHON (Acoustique)
13, rue Louis Guérin - 69626 VILLEURBANNE
Tel : 04.78.94.53.91 - Fax : 04.72.44.04.53

J.L. INFRA (V.R.D.)
Parc d'activités Clémenceau 95 - 100 MONTMORENCY
Tel : 01.34.12.08.18 - Fax : 01.34.08.84.45

ECONOMISTE: ECONOME 95
Parc d'activités Clémenceau B.P.171 95105 ARGENTEUIL Cedex
Tel : 01.39.61.40.24 - Fax : 01.39.61.39.78

CONSULTANTS: CSTB
84, avenue Jean Jaurès - 75014 PARIS
Tel : 01.40.44.15.15 - Fax : 01.40.44.82.34

CONTROLE TECHNIQUE: BUREAU VERITAS (SEPT.CD)
Z.I. Les Bruyères - Le Petit Bois - BP 8921 ÉCULLY Cedex
Tel : 04.72.26.42.70 - Fax : 04.78.33.62.10

COORDINATEUR SANTE SECURITE: COSEC
27bis, rue de Penty 75012 PARIS
Tel : 01.44.87.80.00 - Fax : 01.44.87.80.44

TAMPON	NOM	VISAS	DATE
A.F.	ARC	PLANS	AR 302

Fichier info. MISE EN PAGE SOLS RDC