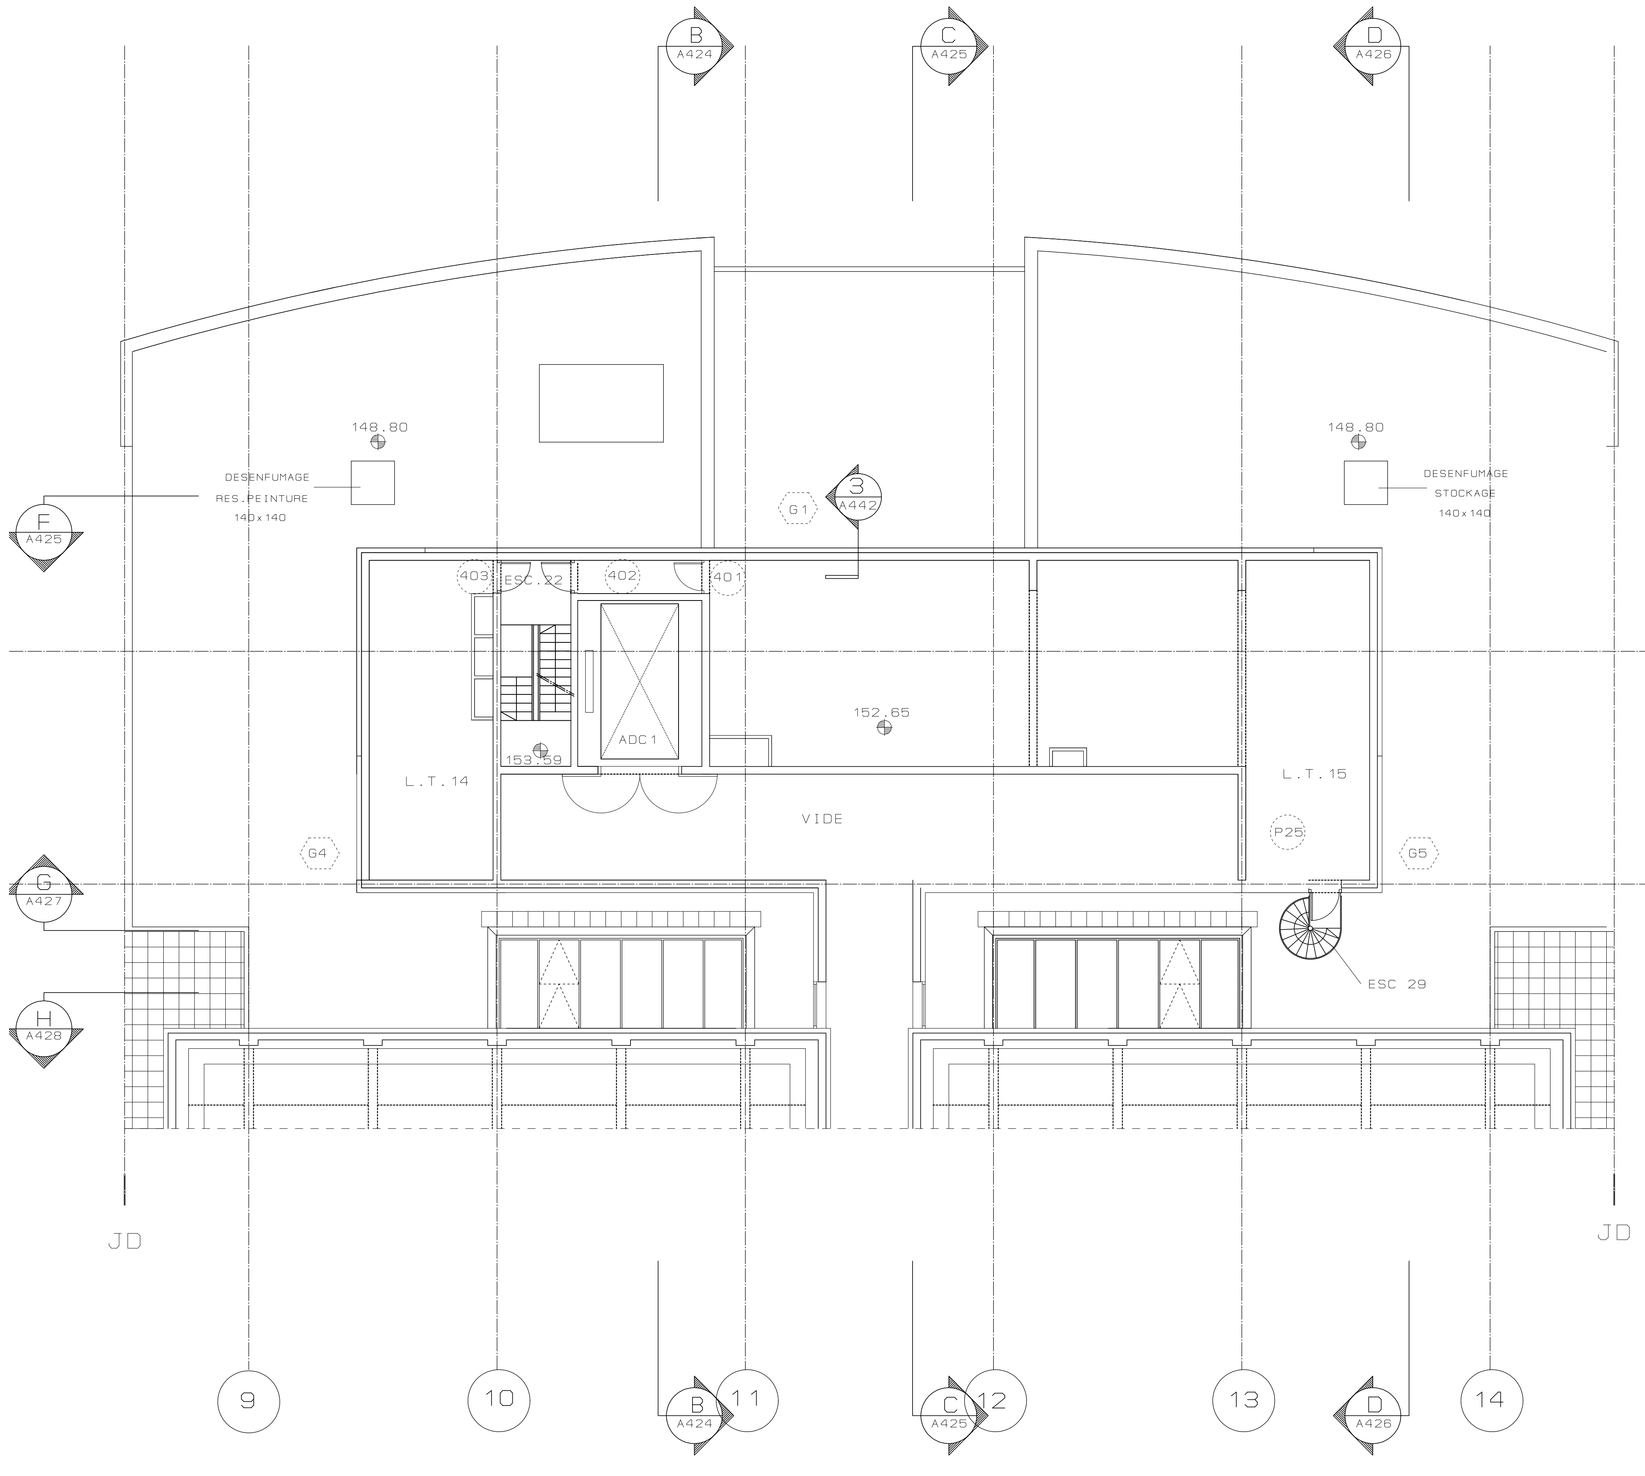

LOCAUX TECHNIQUES R+2

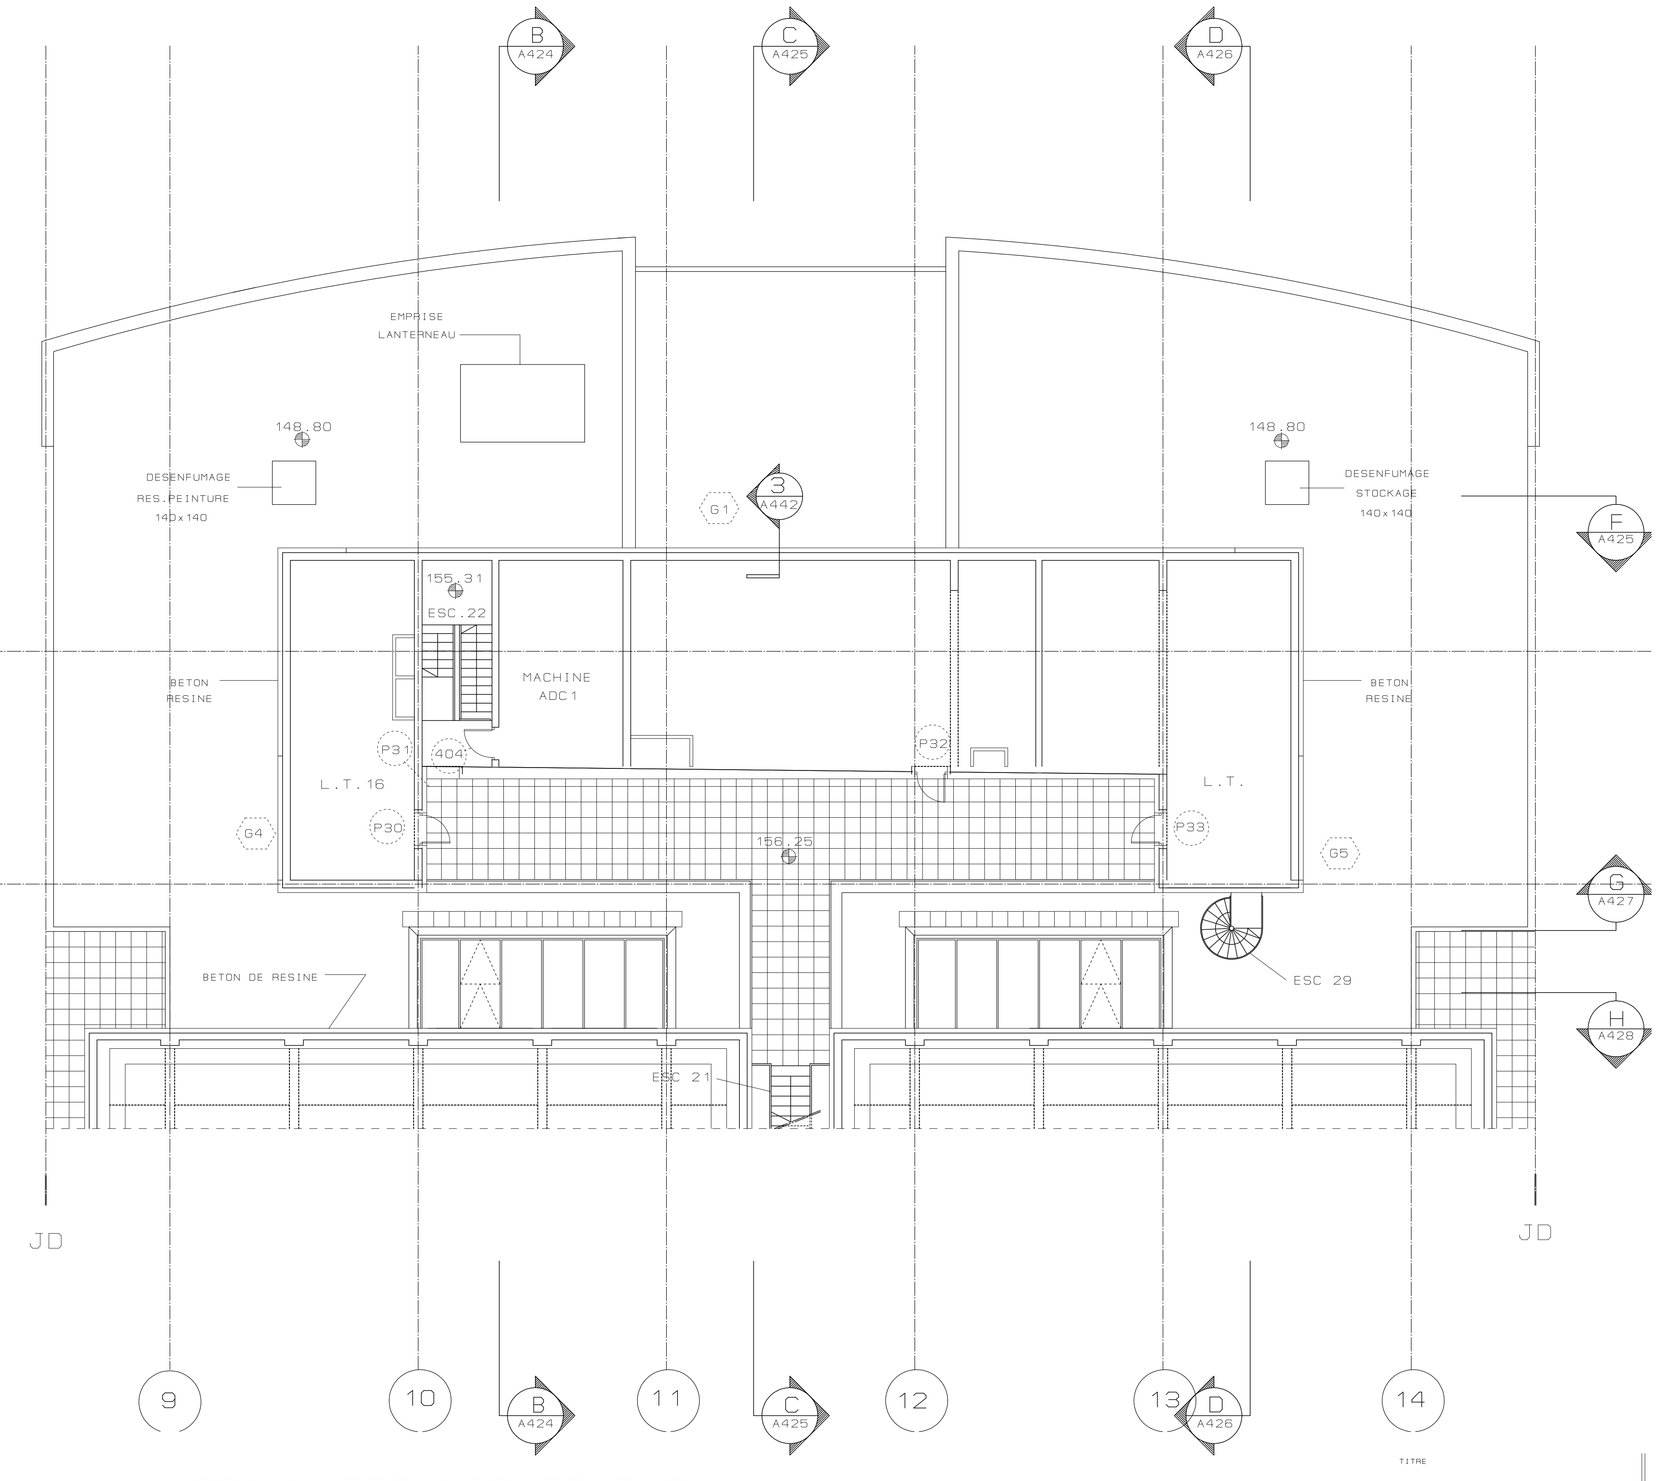

LOCAUX TECHNIQUES R+3

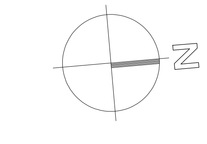

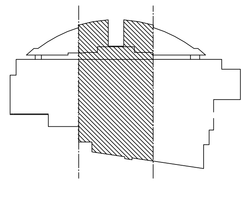

TITRE

LOCAUX TECHNIQUES

R+2 R+3 BATIMENT 1

PHASE: P.E.O.	DATE: JUIN 1995
	ECHELLE: 1/100
EMETTEUR: A.F.	NUMERO: A-416A

MODIFICATIONS

17 /07/ 95	A	

ARCHITECTE ADRIEN FAINSILBER
Architecte Fainsilber Allende
92200 NANTERRE
TEL: 47 21 64 39
FAX: 47 21 56 08

INGENIERIE G.T.E.
4, rue de la lisière
67403 ILLKIRCH
TEL:(16) 88 67 55 55
FAX:(16) 88 66 70 80

BET NEF A.F.
4, rue d'Enghien
75010 PARIS
TEL: (1) 53 24 91 00
FAX: (1) 53 24 13 31

MAITRISE DE CHANTIER E.T.S
4, rue de la lisière
67403 ILLKIRCH
TEL:(16) 88 67 55 55
FAX:(16) 88 66 70 80

BUREAU DE CONTROLE SOCOTEC
30, rue du Faubourg de Saverne
67085 STRASBOURG Cedex
TEL:(16) 88 37 55 55
FAX:(16) 88 37 55 56

FICHIER2ME