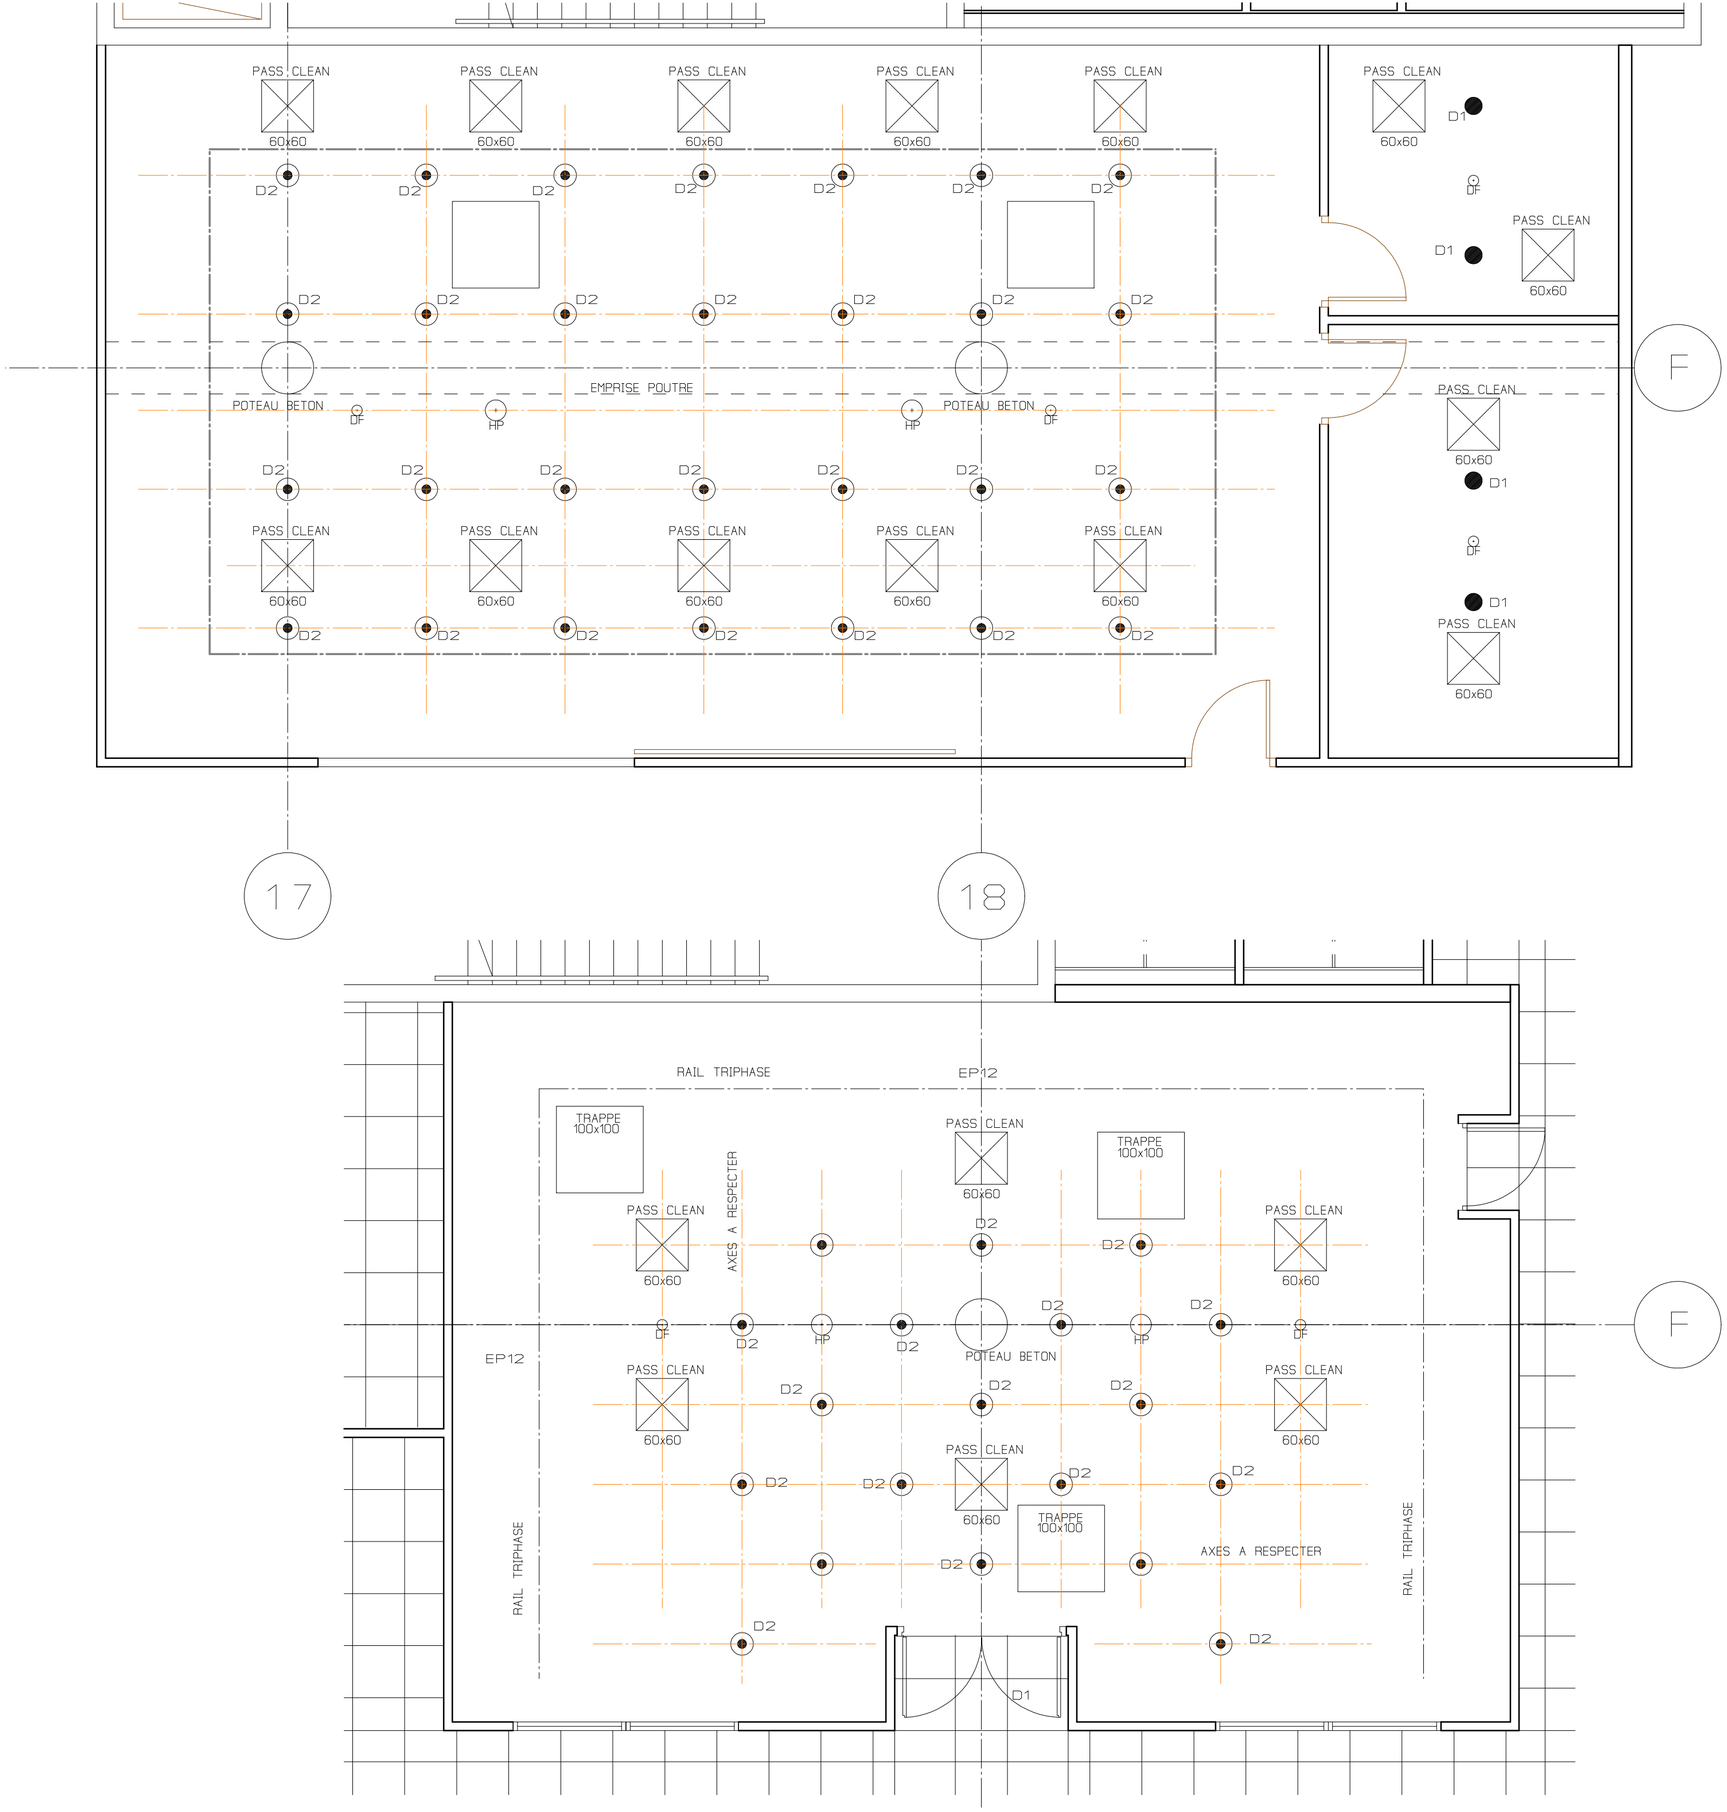

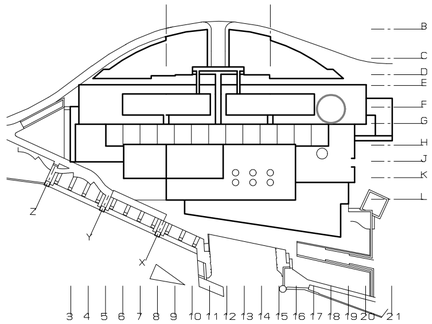

VILLE DE STRASBOURG
SERS

10 RUE OBERLIN 67055 STRASBOURG 88 37 88 88
AMENAGEMENT DU TERRAIN DES ANCIENS ABATTOIRS

MUSEE D'ART MODERNE
ET CONTEMPORAIN

TITRE

PLAN FAUX PLAFOND

REUNION LECTURE C303
BIBLIOTHEQUE C305

LIBRAIRIE B201

PHASE	DATE
P.E.O.	23 JUIN 1996
	ECHELLE 1/50
EMETTEUR A.F.	NUMERO A-560

MODIFICATIONS

	A

ARCHITECTE ADRIEN FAINSILBER
7 rue Salvador Allende
92000 NANTERRE
TEL: 47 21 64 38
FAX: 47 21 58 08

INGENIERIE O.T.E.
4, rue de la lisiere
67403 ILLKIRCH
TEL:(16) 88 67 55 55
FAX:(16) 88 66 70 80

BET NEF R.F.R.
4, rue d'Enghien
75010 PARIS
TEL: (1) 53 24 91 00
FAX: (1) 53 24 13 31

MAITRISE DE CHANTIER E.T.S
4, rue de la lisiere
67403 ILLKIRCH
TEL:(16) 88 67 55 55
FAX:(16) 88 66 70 80

BUREAU DE CONTROLE SOCOTEC
30, rue du Faubourg de Saverne
67085 STRASBOURG Cedex
TEL:(16) 88 37 55 55
FAX:(16) 88 37 55 56