


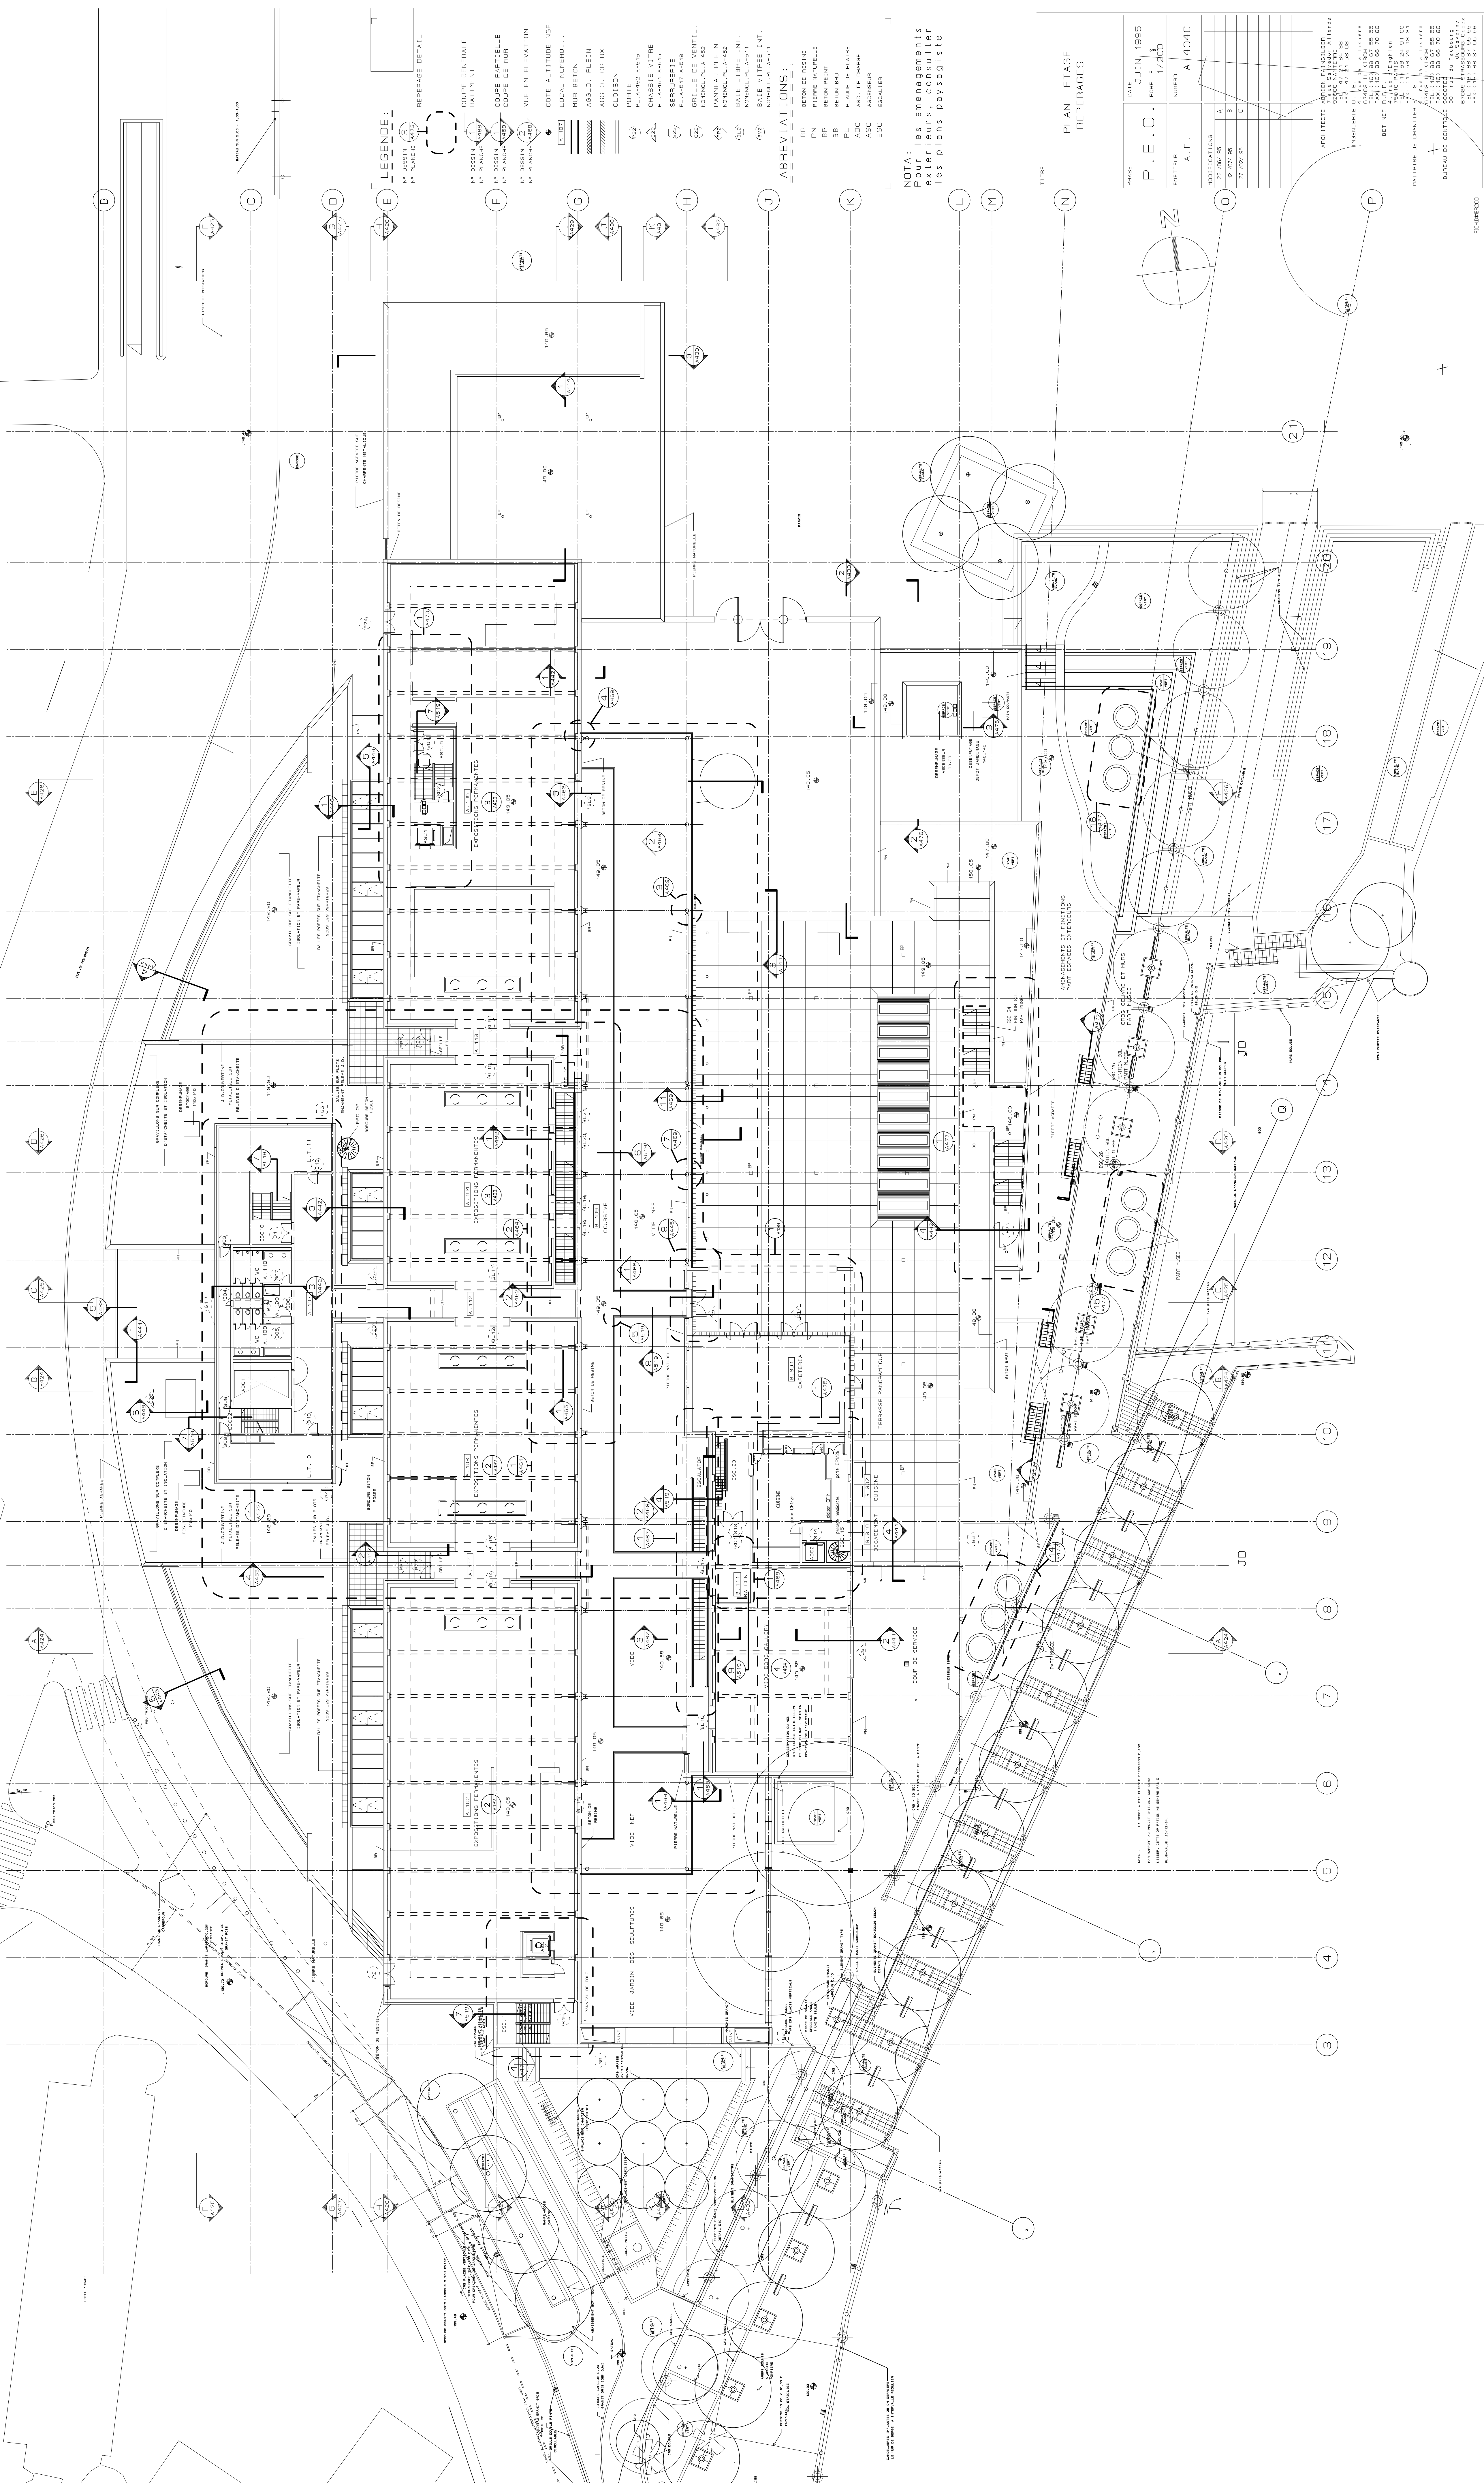

NOTA: Pour les aménagements extérieurs, consulter les plans paysagiste

ABBREVIATIONS:

PLAN ETAGE
REPERAGES

PHASE	DATE
P.E.O.	JUIN 1995
	ECHELLE 1/200
REMETTEUR	NUMERO
A.F.	A+404C

PROFIT CALCULATIONS	
22 /08/ 96	A
12 /01/ 96	B
27 /02/ 96	C

[illegible]

FICHUJER 2000